


Охорона споруда тримання під вартою

(Концепція)

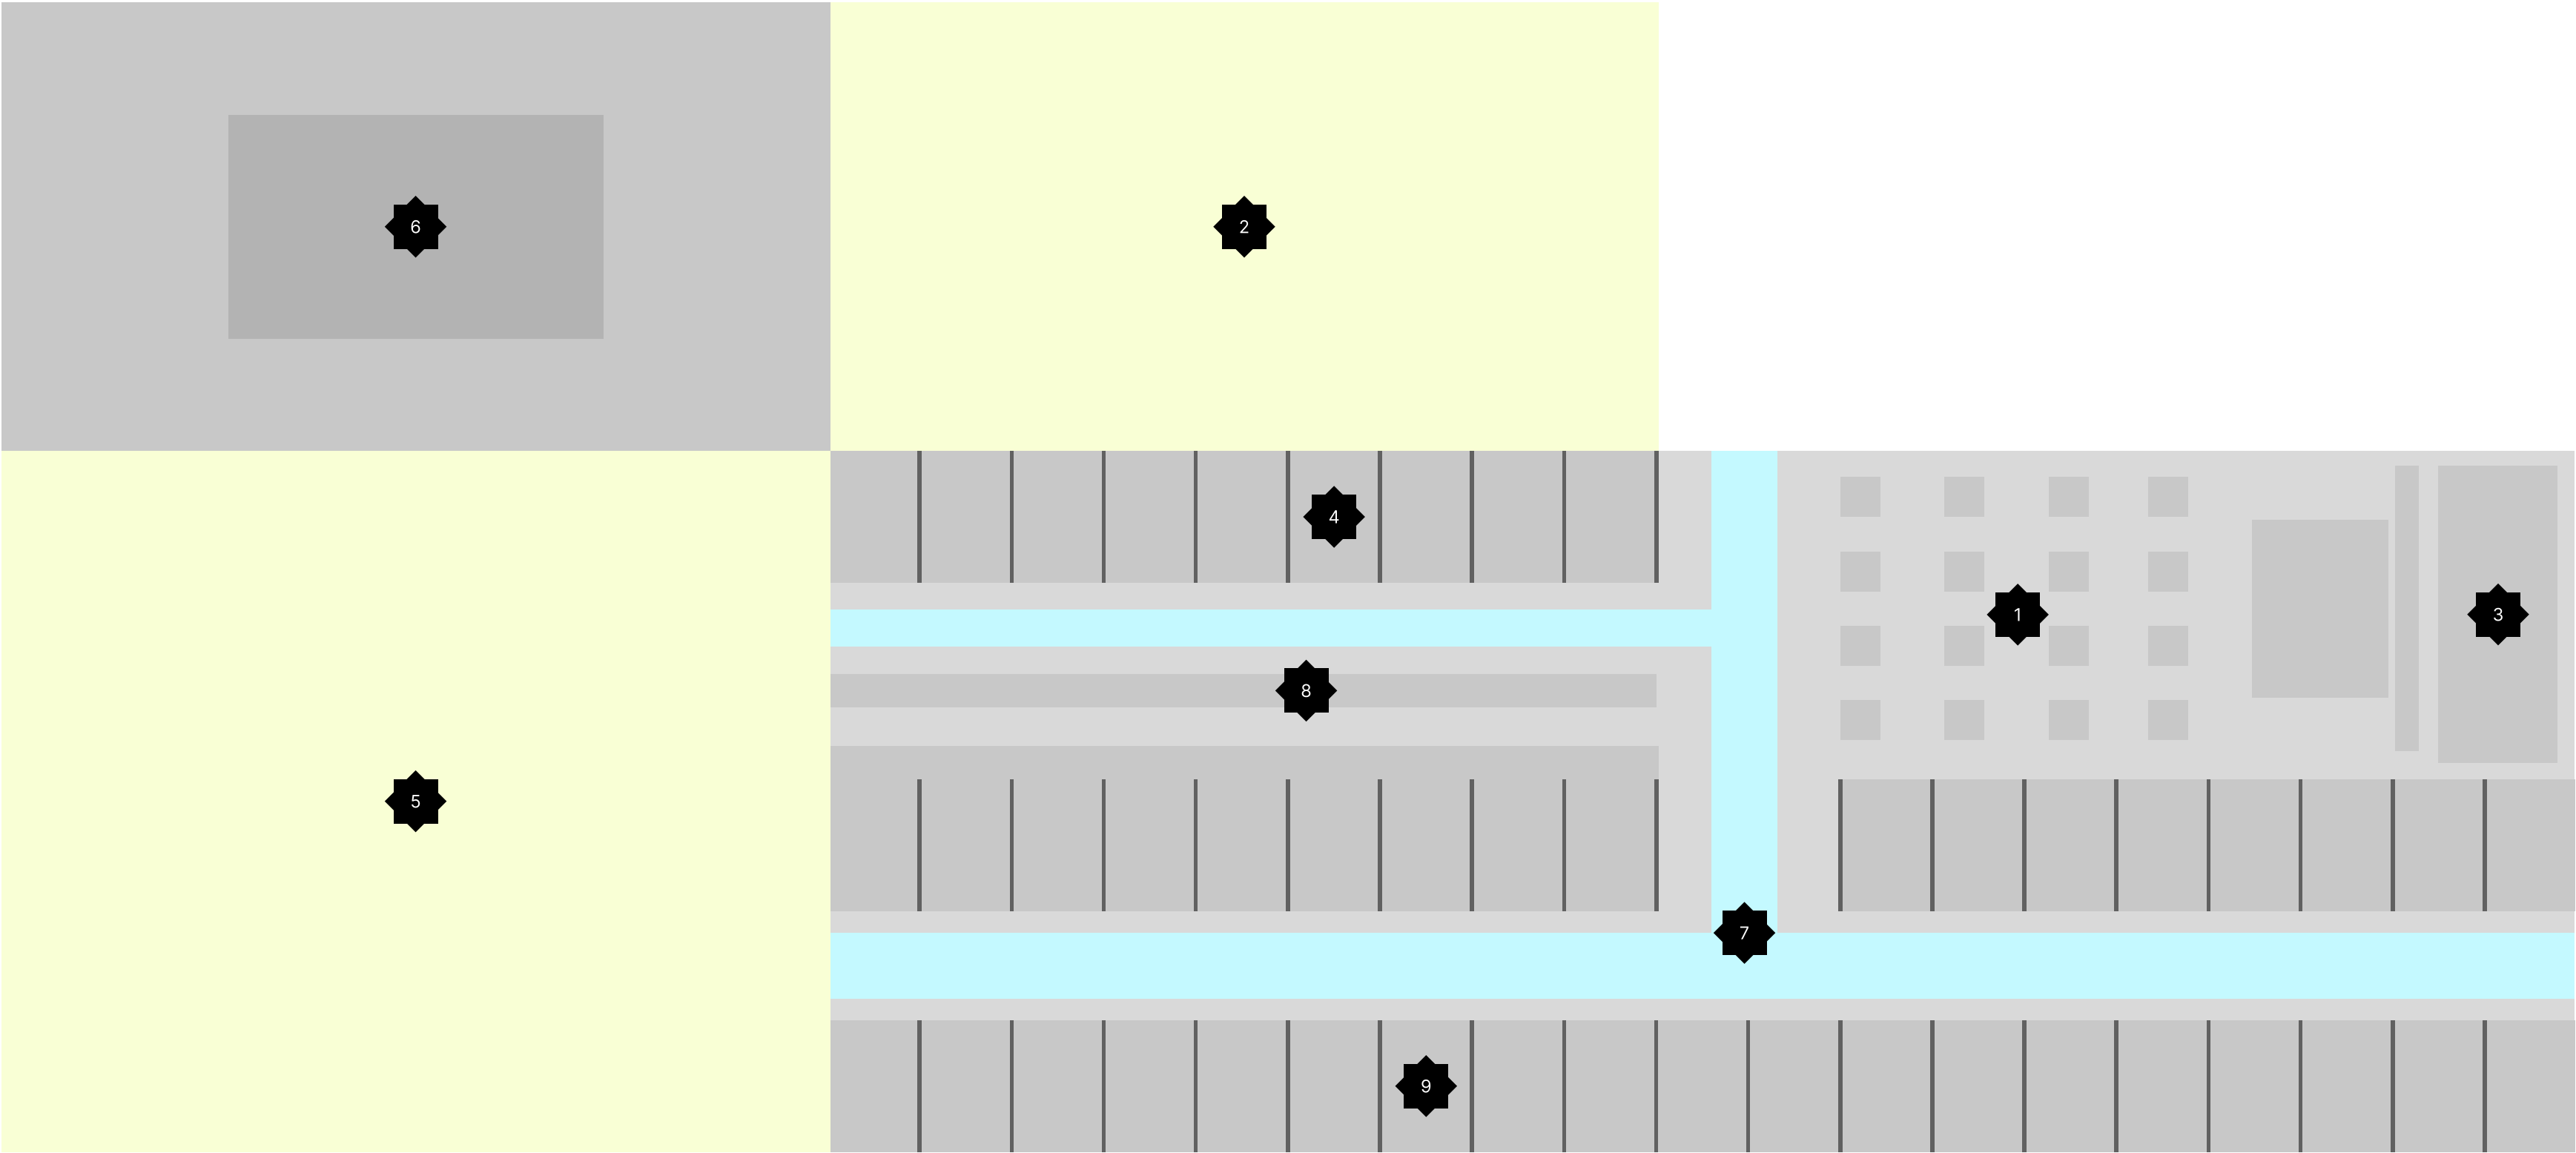

Картка опису

- 1 Зала конференцій для ув'язнених з інформаційним дисплеєм, сценою та партовими місцями для сидіння
- 2 Відкрите поляна огорожена решітковим дахом та стінами, для ув'язнених проливних порушників
- 3 Кабінет персоналу в'язниці
- 4 Камера ув'язнення проливних порушників, з постійним доступ до зони 2, без доступу до загальних приміщень, за можливостями ідентична зоні 9 (див. далі)
- 5 Відкрите поляна огорожена решітковим дахом та стінами, для ув'язнених порушників зони 9
- 6 Захисна вежа та спеціальні приміщення адміністрації
- 7 Коридор загального користування під прозорим решітковим дахом із сонячним наповнення камер ув'язнених
- 8 Стелажне зберігання інвентарю
- 9 Простора камера ув'язненого для одного, з послугами прання, WC гігієни, спальним місцем, сидінням з прийомом їжі

Очікується, що отримуючи достатню кількість сонячного опромінення та через решіткових дизайн, ув'язнені отримають необхідні до повернення умови знаходження під вартою, коли проливні порушники ізолюватимуться за розширеними адаптивними умовами із поглибленою соціальною ізоляцією сприяючи їх ясності.